Извещение о проведении собрания о согласовании местоположения границ земельного участка

Кадастровый инженер ИП Алдущенкова Екатерина Ивановна (адрес: 610013, Кировская обл., г. Киров, ул. Рухлядьева, д. 2, кв. 2, e-mail: chastikova_katerina@mail, тел.: 89628999631) выполняет кадастровые работы по уточнению местоположения и площади земельного участка с кадастровым № 43:38:260234:37, расположенного: обл. Кировская р-н Юрьянский, д. Комарово. Смежный земельный участок, с правообладателем которого требуется согласовать местоположение границ: 43:38:260234:91 (обл. Кировская р-н Юрьянский, д. Комарово). Заказчик работ: Гребенева Ольга Николаевна (г. Киров, ул. Красный химик, д.1, корп.3 кв. 49, тел. 89539489786).

С проектом межевого плана можно ознакомиться по адресу: обл. Кировская г. Киров ул. Рухлядьева, д.2, кв.2. Собрание заинтересованных лиц по поводу согласования местоположения границ состоится на 31ый день со дня публикации настоящего извещения в 18:00 по адресу: обл. Кировская г. Киров ул. Рухлядьева, д.2, кв.2.

Обоснованные возражения относительно местоположения границ, содержащихся в проекте межевого плана, требования о проведении согласования местоположения границ земельных участков на местности принимаются в течение 30 дней с момента опубликования соответствующего извещения по адресу: 610013, Кировская область, г. Киров, ул. Рухлядьева, д.2, кв.2

При проведении согласования местоположения границ при себе необходимо иметь документ, удостоверяющий личность, а также документы, подтверждающие права на соответствующий земельный участок.

ПЛАН

границ земельного участка № 43:38:260234:0020
в д. Комарово Монастырского с/о Юрьянского района Кировской обл..
Заявитель: Коряков Геннадий Федорович
Категория земель: земли поселений
Разрешенный вид использования: для личного пользования
Система координат условная
Масштаб: 1:1000 (в 1 см 10 метров). Площадь участка 3753 кв.м.

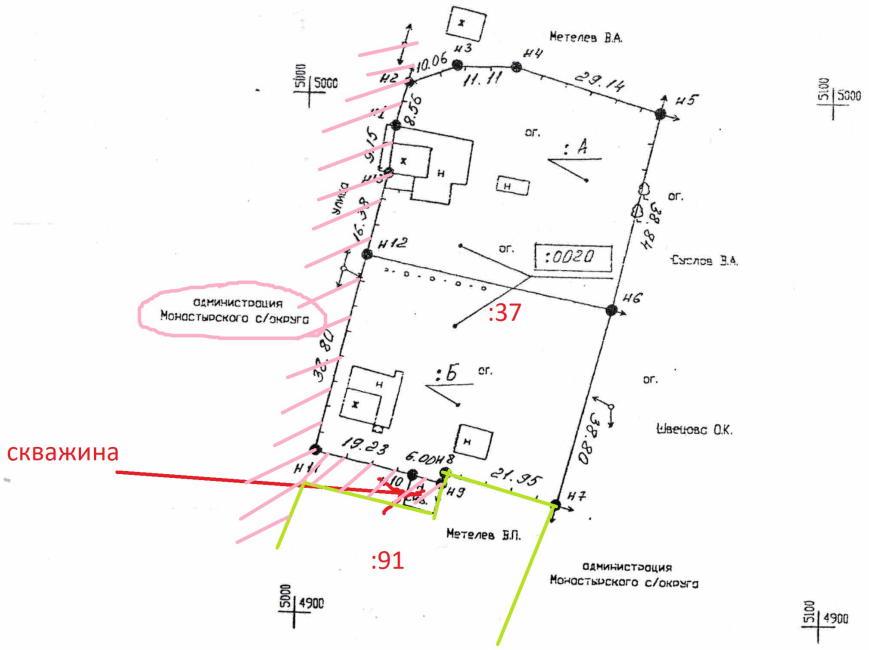

Заявитель: _____ / Коряков Г. Ф./

Директор
ООО «ПолиТех»

Глава администрации
Монастырского с/о
Юрьянского района
Кировской обл..

Руководитель комитета по
земельным ресурсам и
землеустройству
Юрьянского района
Кировской обл..

_____
М.П.

_____ / Л.М.Максименкова

_____
М.П.

Исполнитель: _____ / Д.С.Русинов /